



ΕΦΗΜΕΡΙΣ ΤΗΣ ΚΥΒΕΡΝΗΣΕΩΣ

ΤΗΣ ΕΛΛΗΝΙΚΗΣ ΔΗΜΟΚΡΑΤΙΑΣ

ΤΕΥΧΟΣ ΤΕΤΑΡΤΟ Αρ. Φύλλου **202**

2 Μαρτίου 1994

ΠΕΡΙΕΧΟΜΕΝΑ

ΑΝΑΔΑΣΩΣΕΙΣ

ΑΠΟΦΑΣΕΙΣ

Αριθ. 522 (1)

Κήρυξη αναδασωτέας εκτάσεως τριών χιλιάδων εννιακοσίων σαράντα οκτώ τετρ. μέτρων (3.948 M^2) στη θέση «Ράχη - Σπηλιά» περιφέρειας Δήμου Αργοστολίου Νομού Κεφαλληνίας.

Ο ΝΟΜΑΡΧΗΣ ΚΕΦΑΛΛΗΝΙΑΣ

Έχοντας υπόψη:

1. Τις περί διοικητικής αποκέντρωσης διατάξεις του Ν. 3200/55, όπως τροποποιήθηκε και συμπληρώθηκε μεταγενέστερα με το Ν.Δ. 532/70.

2. Τις διατάξεις του άρθρου 117 παρ. 3 του Συντάγματος.

3. Τις διατάξεις του Ν. 998/79 «περί προστασίας των Δασών και των δασικών εν γένει εκτάσεων της Χώρας και συγκεκριμένα: α) του άρθρου 41 παρ. 1, β) του άρθρου 38 παρ. 1.

4. Τις διαταγές του Υπουργείου Γεωργίας αριθμ. α) 160417/1180/8.7.80 και β) 182447/3049/24.9.80.

5. Την αναφορά της Δ/νσης Δασών Κεφαλληνίας αριθμ. 514/11.2.1994 με την οποία προτείνεται η κήρυξη ως αναδασωτέας, της αναφερομένης στο θέμα εκτάσεως, αποφασίζουμε:

Κηρύσσουμε αναδασωτέα με σκοπό να επανέλθει στην προτέρα της κατάσταση, με φυσική αναγέννηση, την Δημόσια Δασική έκταση εμβαδού 3.948 τετραγωνικών μέτρων, που βρίσκεται στη θέση «Ράχη - Σπηλιά» περιφέρειας Δήμου Αργοστολίου Κεφαλληνίας και προσδιορίζεται από τα στοιχεία (Α - Β - Γ - Δ - Ε - Ζ - Η - Θ - Ι - Κ - Λ - Μ - Α) όπως φαίνονται στο συνημμένο τοπογραφικό διάγραμμα κλίμακος 1:1000 το οποίο αποτελεί αναπόσπαστο μέρος της αποφάσεως αυτής και ορίζεται ως εξής:

Ανατολικά: Με αγροτική έκταση.

Δυτικά: Με Δημόσια Δασική έκταση.

Βόρεια: Με Δημόσια Δασική έκταση και αγροτική έκταση.

Νότια: Με Δημόσια Δασική έκταση.

Η απόφαση αυτή να δημοσιευθεί στην Εφημερίδα της Κυβερνήσεως.

Αργοστόλι, 11 Φεβρουαρίου 1994


Ο Νομάρχης


ΝΙΚΟΛΑΟΣ ΠΑΠΑΔΙΟΝΥΣΙΟΥ

ΕΛΛΗΝΙΚΗ ΔΗΜΟΚΡΑΤΙΑ
ΝΟΜΑΡΧΙΑ ΚΕΦΑΛΛΗΝΙΑΣ
Δ/ΝΣΗ ΔΑΣΩΝ

ανήκει στην αριθμ. ... /11-2-94
απόφαση Νομαρχίας Κεφ/νιας

ΑΠΟΣΠΑΣΜΑ ΧΑΡΤΗ ΓΥΣ με αριθ. 6132/4
ΔΗΜΟΣ: ΑΡΓΟΣΤΟΛΙΟΥ
ΘΕΣΗ: "ΡΑΧΗ - ΣΠΗΛΙΑ"

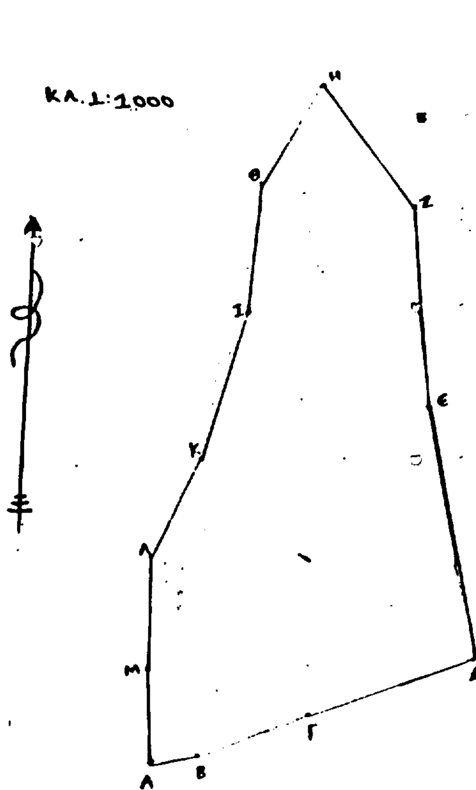

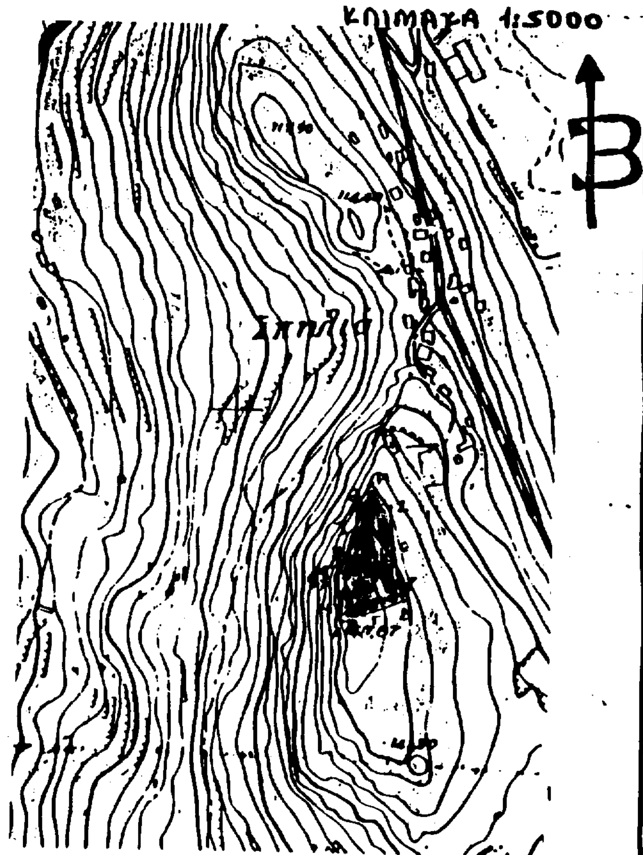

ΥΠΟΜΝΗΜΑ
▬ : αποψιλωμένη δασική έκταση υπό στοιχεία Α-Β-Γ-Δ-Ε-Ζ-Η-Θ-Ι-Κ-Λ-Μ-Α
ΕΜΒΑΔΟΝ: 3,348 στρ.

ΘΕΩΡΗΘΗΚΕ	ΘΕΩΡΗΘΗΚΕ	
Αργοστόλι 11-2-1994	Αργοστόλι - -1994	Αργοστόλι 9-2-1994
-0-	-0-	-0-
ΝΟΜΑΡΧΗΣ	Δ/ΝΤΗΣ ΔΑΣΩΝ α.α	ΣΥΝΤΑΞΑΣ
Νίκος Κ. ΠΑΠΑΔΙΟΝΥΣΙΟΥ	Ανδρέας Γ. Παπασαλούρος Δασολόγος Γραμματέας Β'	Βασίλειος Ε. Μιχαλές Δασολόγος Γραμματέας Β'

Αριθ. 523 (2)

Κήρυξη αναδασωτέας εκτάσεως 3,293 στρεμμάτων στη θέση «Μαραθιά» περιφέρειας Κοινότητας Καμιναράτων Νομού Κεφαλληνίας.

Ο ΝΟΜΑΡΧΗΣ ΚΕΦΑΛΛΗΝΙΑΣ

Έχοντας υπόψη:

1. Τις περί διοικητικής αποκέντρωσης διατάξεις του Ν. 3200/55, όπως τροποποιήθηκε και συμπληρώθηκε μεταγενέστερα με το Ν.Δ. 532/70.

2. Τις διατάξεις του άρθρου 117 παρ. 3 του Συντάγματος.

3. Τις διατάξεις του Ν. 998/79 «περί προστασίας των Δασών και των δασικών εν γένει εκτάσεων της Χώρας και συγκεκριμένα: α) του άρθρου 41 παρ. 1, β) του άρθρου 38 παρ. 1.

4. Τις διαταγές του Υπουργείου Γεωργίας αριθμ. α) 160417/1180/8.7.80 και β) 182447/3049/24.9.80.

5. Την αναφορά της Δ/νσης Δασών Κεφαλληνίας αριθμ. 513/11.2.1994 με την οποία προτείνεται η κήρυξη ως αναδασωτέας, της αναφερομένης στο θέμα εκτάσεως, αποφασίζουμε:

Κηρύσσουμε αναδασωτέα με σκοπό να επανέλθει στην προτέρα της κατάσταση, με φυσική αναγέννηση, την Δημόσια Δασική έκταση εμβαδού 3,293 στρεμμάτων, που βρίσκεται στη θέση «Μαραθιά» περιφέρειας Κοινότητας Καμιναράτων Κεφαλληνίας και προσδιορίζεται από τα στοιχεία Α - Β - Γ - Δ - Ε - Ζ - Η - Θ - Ι - Κ - Λ - Μ - Ν - Ξ - Ο - Π - Ρ - Σ - Α όπως φαίνονται στο συνημμένο τοπογραφικό διάγραμμα το οποίο αποτελεί αναπόσπαστο μέρος της αποφάσεως αυτής και ορίζεται ως εξής:

Ανατολικά: Με Δημόσια Δασική έκταση.

Δυτικά: Με αγροτική έκταση.

Βόρεια: Με Δημόσια Δασική έκταση.


Νότια: Με αγροτικό δρομίσκο.

Η απόφαση αυτή να δημοσιευθεί στην Εφημερίδα της Κυβερνήσεως.

Αργοστόλι, 11 Φεβρουαρίου 1994

Ο Νομάρχης

ΝΙΚΟΛΑΟΣ ΠΑΠΑΔΙΟΝΥΣΙΟΥ

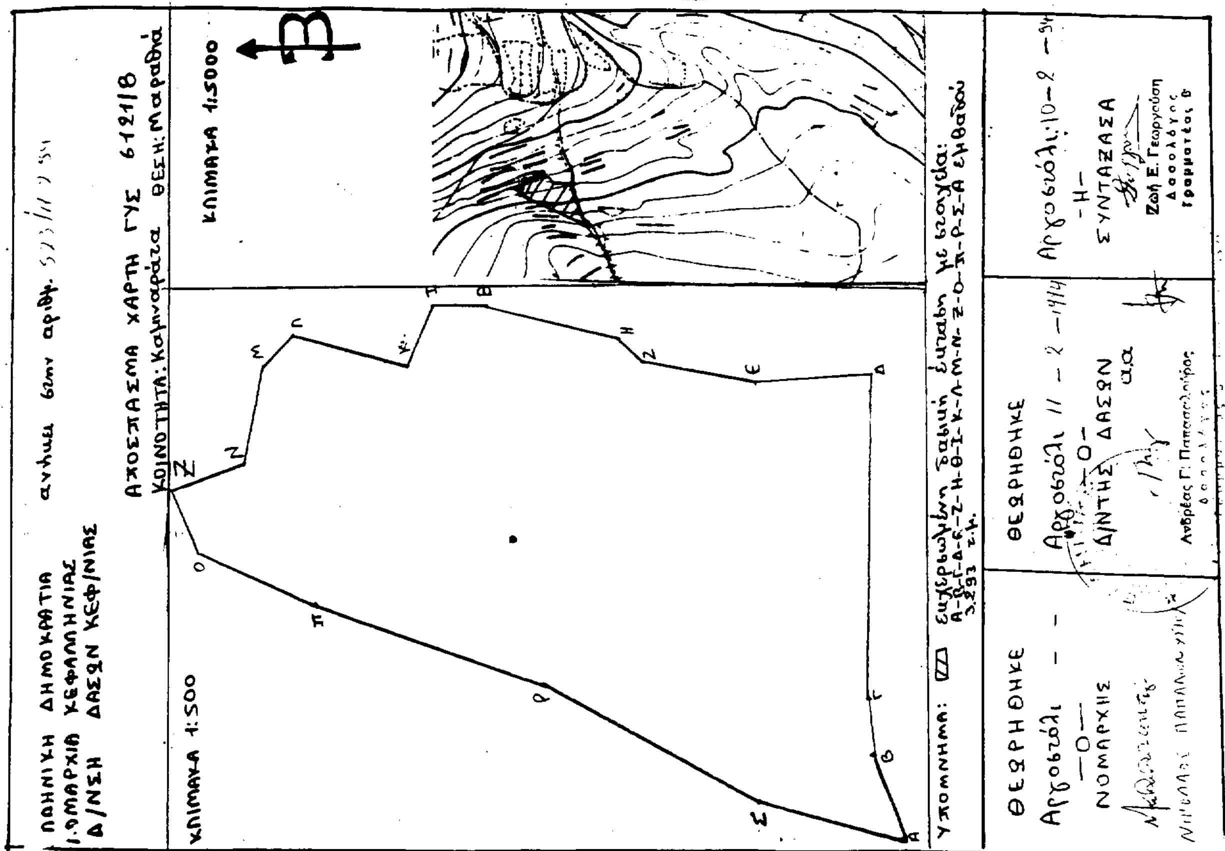

Αριθ. 524 (3)

Κήρυξη αναδασωτέας εκτάσεως 0,6704 στρεμμάτων στη θέση «Λόγγος Κιντιλήνη» περιφέρειας Κοινότητας Τρωϊαννάτων Νομού Κεφαλληνίας.

Ο ΝΟΜΑΡΧΗΣ ΚΕΦΑΛΛΗΝΙΑΣ

Έχοντας υπόψη:

1. Τις περί διοικητικής αποκέντρωσης διατάξεις του Ν. 3200/55, όπως τροποποιήθηκε και συμπληρώθηκε μεταγενέστερα με το Ν.Δ. 532/70.

2. Τις διατάξεις του άρθρου 117 παρ. 3 του Συντάγματος.

3. Τις διατάξεις του Ν. 998/79 «περί προστασίας των Δασών και των δασικών εν γένει εκτάσεων της Χώρας και συγκεκριμένα: α) του άρθρου 41 παρ. 1, β) του άρθρου 38 παρ. 1.

4. Τις διαταγές του Υπουργείου Γεωργίας αριθμ. α) 160417/1180/8.7.80 και β) 182447/3049/24.9.80.

5. Την αναφορά της Δ/νσης Δασών Κεφαλληνίας αριθμ. 513/11.2.1994 με την οποία προτείνεται η κήρυξη ως αναδασωτέας, της αναφερομένης στο θέμα εκτάσεως, αποφασίζουμε:

Κηρύσσουμε αναδασωτέα με σκοπό να επανέλθει στην προτέρα της κατάσταση, με φυσική αναγέννηση, την εκχερσωμένη Δασική έκταση εμβαδού 670,4 τετραγ. μέτρων, που βρίσκεται στη θέση «Λόγγος Κιντιλίνη» περιφέρειας Κοινότητας Τρωϊαννάτων Κεφαλληνίας και προσδιορίζεται από τα στοιχεία Β - Γ - Δ - Ι- Θ - Η- Ζ - Ε - Δ' - Γ' - Β' - Β όπως φαίνονται στο συνημμένο τοπογραφικό διάγραμμα το οποίο αποτελεί αναπόσπαστο μέρος της αποφάσεως αυτής και ορίζεται ως εξής:

Ανατολικά: Με Δημόσια Δασική έκταση.

Δυτικά: Με Δημόσια Δασική έκταση.

Βόρεια: Με Δημόσια Δασική έκταση.


Νότια: Με Δημόσια Δασική έκταση.

Η απόφαση αυτή να δημοσιευθεί στην Εφημερίδα της Κυβερνήσεως.

Αργοστόλι, 11 Φεβρουαρίου 1994

Ο Νομάρχης

ΝΙΚΟΛΑΟΣ ΠΑΠΑΔΙΟΝΥΣΙΟΥ

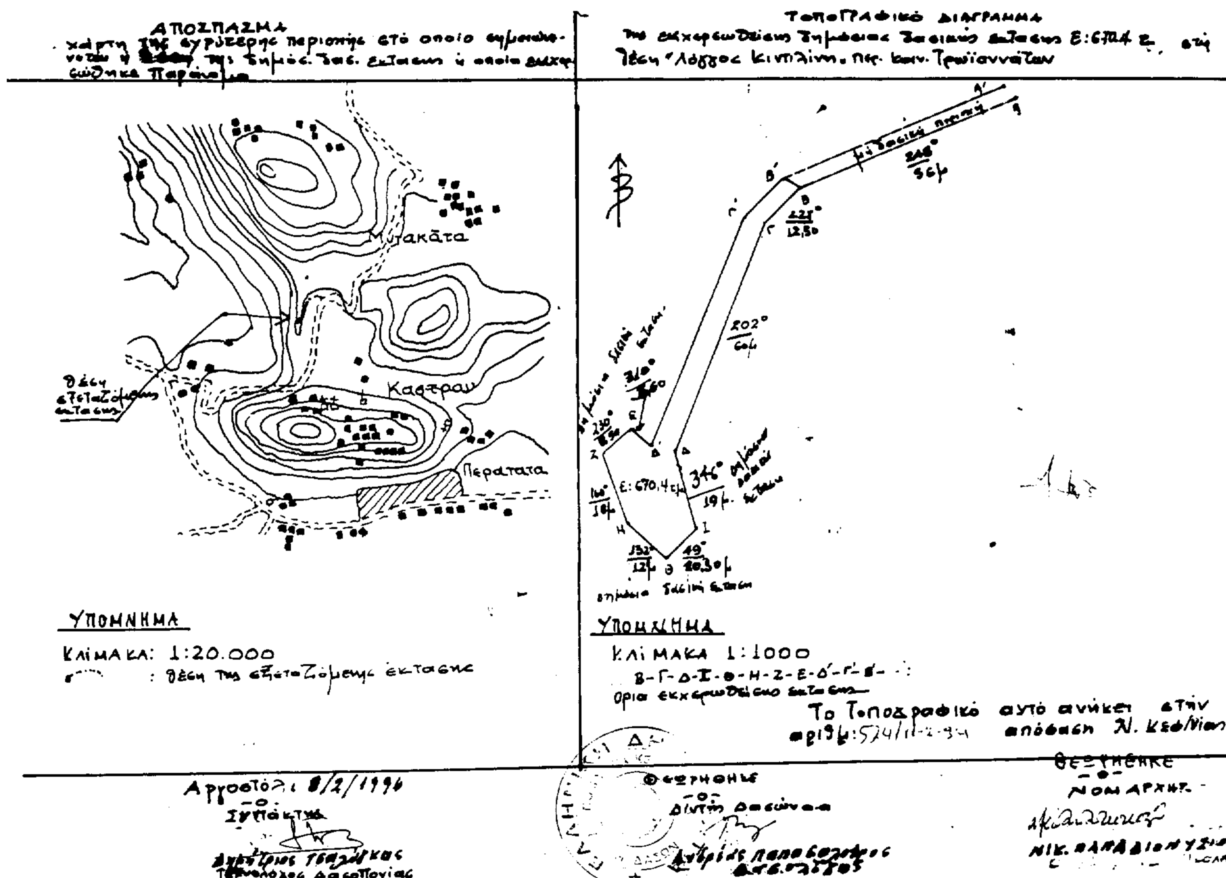

ΠΟΛΕΟΔΟΜΙΑ

ΑΠΟΦΑΣΕΙΣ

Αριθ. 13006 (4)

Τροποποίηση ρυμοτομικού σχεδίου Δ. Πάτρας Ν.Αχαΐας δια αναγνωρίσεως υπαρχόντος αδιεξόδου Κ.Χ. (δρόμου) στο Ο.Τ. 1835 αρκτικά της οδού Κονδυλάκη.

Ο ΝΟΜΑΡΧΗΣ ΑΧΑΪΑΣ

Έχοντας υπόψη :

1. Το Ν.Δ. της 17.7.1923 όπως μεταγενέστερα συμπληρώθηκε και τροποποιήθηκε και ειδικότερα τα άρθρα 3 και 70.

2. Τον Α.Ν. 314/1968 όπως μεταγενέστερα συμπληρώθηκε και τροποποιήθηκε με το Ν. 1018/71 και το Ν. 1577/85 (άρθρο 34 παρ.3).

3. Τις διατάξεις του Π.Δ. 183/1986 (άρθρο 1 παρ.1).

4. Τις με αριθμ. 62/93 και 429/93 γνωμοδοτήσεις του Δ. Πάτρας.

5. Το με αριθμ. Π 17/24.9.93 πρακτικό του ΣΧΟΠ Ν. Αχαΐας, αποφασίζουμε:

Άρθρο 1. Εγκρίνεται η τροποποίηση του ρυμοτομικού σχεδίου Δ. Πάτρας Ν. Αχαΐας δια αναγνωρίσεως υπάρχοντος αδιεξόδου Κ.Χ. (δρόμου) στο Ο.Τ. 1835 αρκτικά της οδού Κονδυλάκη.

Άρθρο 2. Η παρούσα απόφαση ΔΕΝ υπάγεται στις διατάξεις του Ν. 1558/85 (άρθρο 29Α).


Άρθρο 3. Η παρούσα απόφαση μαζί με το τοπογραφικό διάγραμμα που τη συνοδεύει να καταχωρηθεί στο φάκελλο εγκυκλίων.

Άρθρο 4. Η ισχύς της παρούσης αρχίζει από την ημέρα δημοσίευσης στην Εφημερίδα της Κυβερνήσεως.

Η απόφαση αυτή να δημοσιευθεί στην Εφημερίδα της Κυβερνήσεως.

Πάτρα, 7 Δεκεμβρίου 1993

Ο Νομάρχης
ΣΤΕΡ. ΚΑΤΗΧΩΡΙΤΗΣ

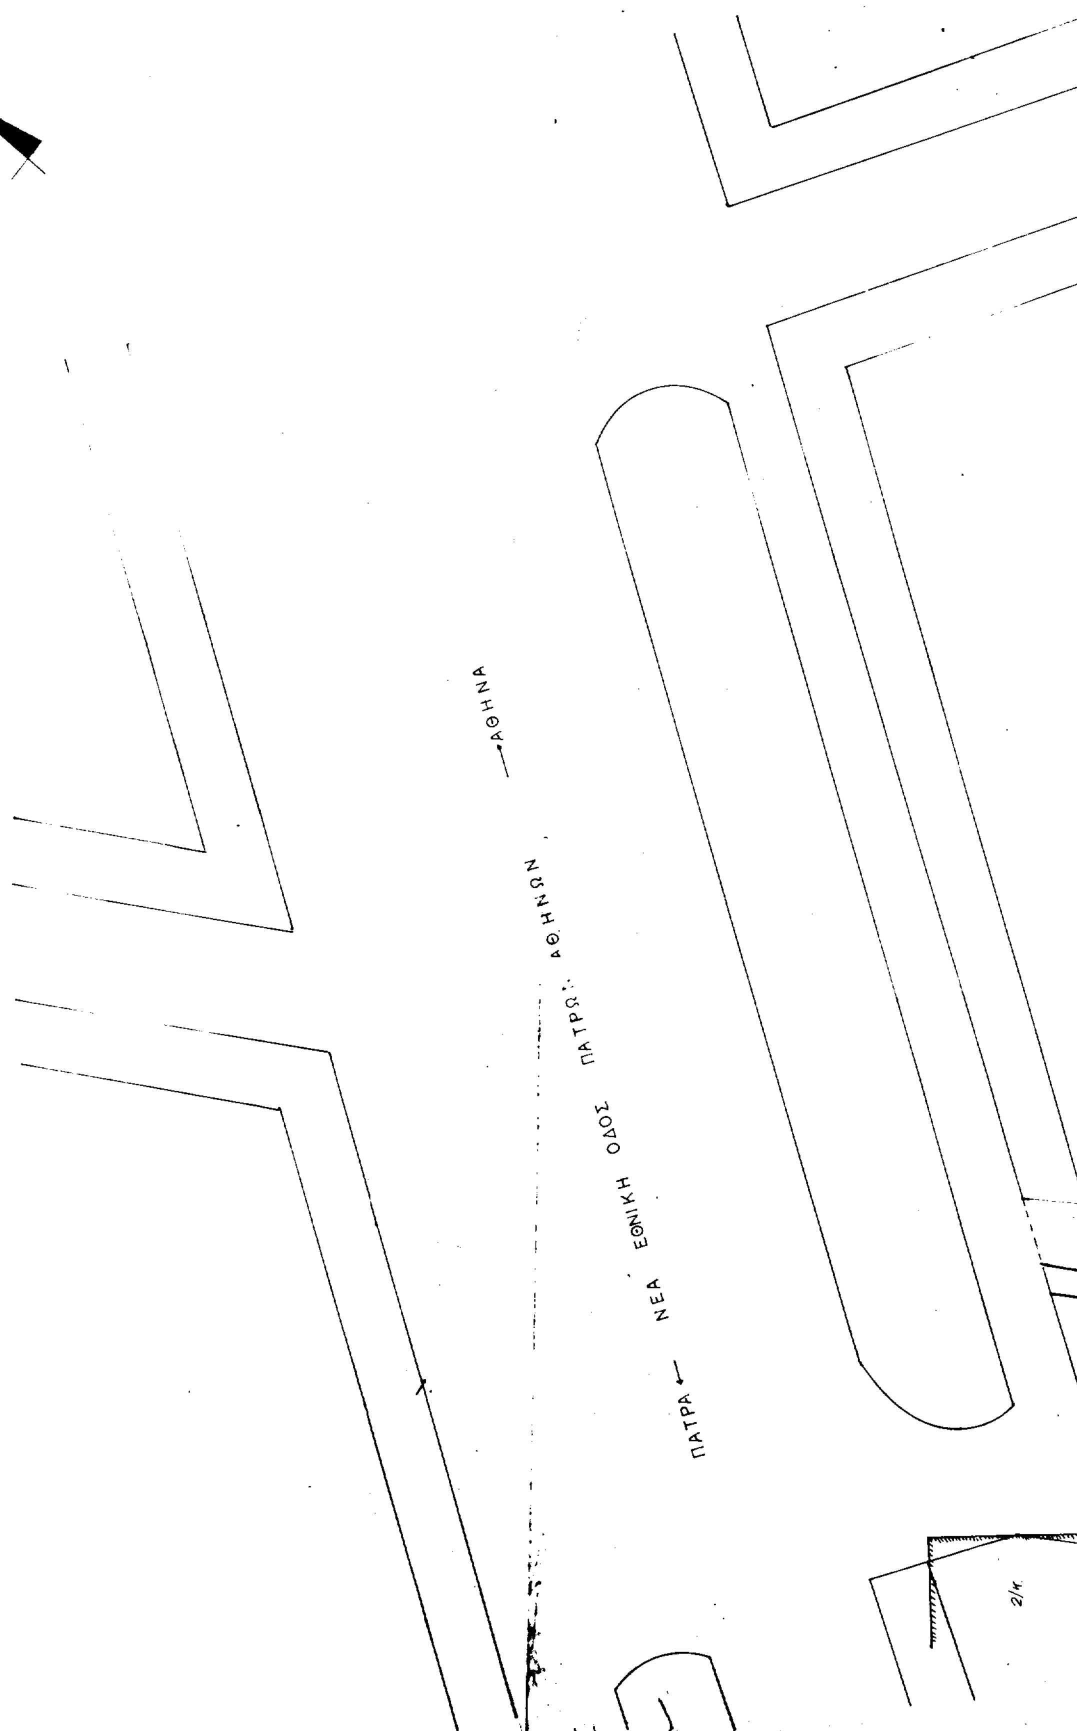
Β
ΑΘΗΝΑ
ΝΕΑ ΕΘΝΙΚΗ ΟΔΟΣ ΠΑΤΡΩΝ ΑΘΗΝΩΝ
ΠΑΤΡΑ

ΑΘΗΝΑ

ΟΔΟΣ ΙΩΑΝΝΟΥ ΚΟΝΔΥΛΑΚΗ

ΚΛΙΜΑΞ 1:200

ΠΑΤΡΑ
(ΑΝΑΘ ΚΟΤΡΩΝΙ)

Π.
Ο.Τ.

ΤΡΟΠΟΠΟΙΗΣΗ ΡΥΜΟΤΟΜΙΚΟΥ ΣΧΕΔΙΟΥ ΠΟΛΕΩΣ ΠΑΤΡΩΝ

ΣΥΜΦΩΝΑ ΜΕ ΤΗΝ ΑΠΟΦΑΣΗ ΝΟΜΑΡΧΗ ΑΧΑΙΑΣ

Για τον ελεγχο ΕΘΕΩΡΗΘΗ

Το Γραφειο των απαλλοτριωσεων Ο ΠΡΟΙΣΤΑΜΕΝΟΣ ΠΟΛΕΟΔΟΜΙΑΣ



ΝΩΝΗΘΑ — ΝΩΡΤΑΠ ΣΟΔΟ ΗΚΙΝΘΕ ΑΙΑΛΑΠ

ΚΤΗΜΑΤΟΛΟΓΙΚΟΣ ΠΙΝΑΞ

Α/Α	Ονοματεπωνυμο	Διευθυνση κατοικιας	περιοχη
1	Καντζαρης Βασιλειος	Νεα Εθνικη οδο και οδος Κονδυλακη αρ. 18	Κοτρωνι
2	Πουρναρα Ελενη συζ. Νικολαου Σιδερη		»
3	Στεφανης Κων/νος Θεοδωρου	οδος Κονδυλακη αρ. 14	»
4	Τογατζη Μαγδαληνη συζ. Ιωαννου	οδος Κονδυλακη 10	»
5	Τογατζη Μαγδαληνη συζ. Ιωαννου	» » 10	»
6	Θεοδωροπουλος Ιωαννης	» » 12	»
7	Στεφανης Θεοδωρος Κων/νου	» » 14	»
8	Τουλιατου Δημητρα συζ. Ανδρεου	» » 16	»
9	Καντζαρης Βασιλειος	Νεα Εθνικη οδος και οδος Κονδυλακη αρ. 18	»

ΟΡΟΙ ΔΟΜΗΣΗΣ ΚΑΙ ΑΡΤΙΟΤΗΤΑΣ

Προεδρικο Διαταγμα 3/9/88 Φ.Ε.Κ

Τομεας : 1/Α

Προσωπο 15 μ. εμβαδο 300 μ²

» 6 μ. » 100 μ² (προ 3-9-88)

Καλυψη 70 Σ.Δ.: 0.8 Μεγ. υψος 8.5+1.5 για στεγη

Πατρα Απριλιος 1993

Ο Μηχανικος

ΜΑΡΙΑ ΚΛΕΟΜ. ΚΑΡΑΚΑΣΗ
ΔΙΠΛΩΜ. ΑΡΧΙΤΕΚΤΩΝ ΜΗΧΑΝΙΚΟΣ
ΕΘΝΙΚΟΥ ΜΕΤΣΟΒΙΟΥ ΠΟΛΥΤΕΧΝΕΙΟΥ
ΜΕΛΟΣ Τ.Ε.Ε. ΑΡΙΘΜΟΣ ΜΗΤΡΩΟΥ 17462

ΠΑΤΡΑ